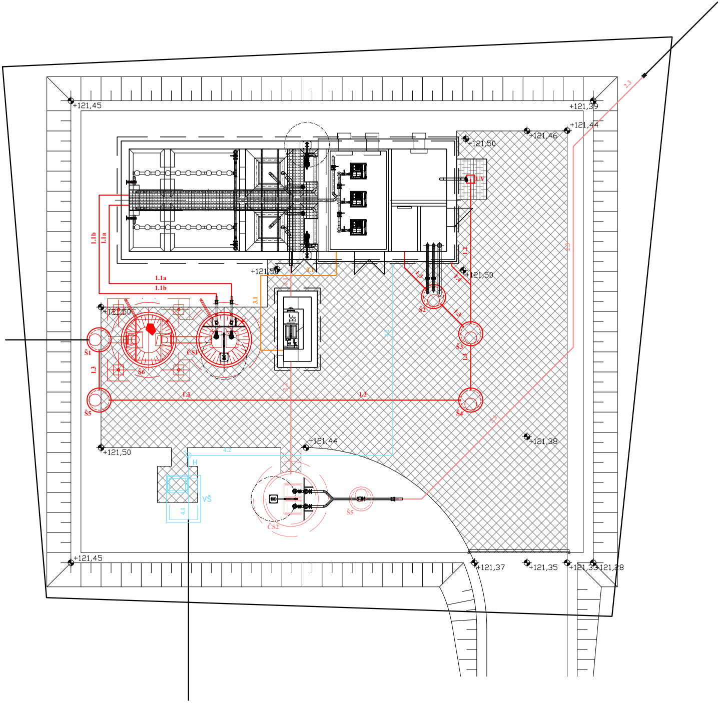
+121,45
+121,39
+121,44
+121,46
+121,50
2.3
1.1b
1.1a
LV
1.2
1.4
1.5
+121,50
+121,50
1.1a
1.1b
3.1
2.1
3.1
BF
Š2
Š3
1.3
+121,50
Š1
ČS1
Š6
1.3
1.3
1.3
Š5
Š4
2.2
2.3
4.2
+121,44
+121,38
+121,50
H
VŠ
4.1
ČS2
Š5
+121,45
+121,37
+121,35
+121,33
121,28

LEGENDA POTRUBÍ:

1. POTRUBIE ODPADOVEJ VODY

- **1.1a VÝTLAČNÉ POTRUBIE DO AN**
  HDPE DN 50, dl. 14,50 m
- **1.1b VÝTLAČNÉ POTRUBIE DO AN**
  HDPE DN 50, dl. 15,50 m
- **1.2 NAPOJENIE ULIČNÉHO VPUSTU**
  PP DN 150, dl. 8,00 m
- **1.3 POTRUBIE VNÚTROAREÁLOVEJ KANALIZÁCIE**
  PP DN 200, dl. 27,00 m
- **1.4 NAPOJENIE DAŽĎOVEJ KANALIZÁCIE**
  PP DN 100, dl. 1,50 m

2. POTRUBIE VYČISTENEJ ODPADOVEJ VODY

- **2.1 POTRUBIE ODSADENEJ VODY**
  PP DN 150, dl. 2,00 m
- **2.2 POTRUBIE ODTOKU VYČISTENEJ VODY Z TERCIÁRNEHO ČISTENIA**
  PP DN150, dl. 6,00 m
- **2.3 VÝTLAK VYČISTENEJ VODY Z ČOV DO RECIPIENTU**
  HDPE DN100, dl. 27,50 m

3. POTRUBIE KALU A KALOVEJ VODY

- **3.1 VÝTLAK KALU Z TERCIÁRNEHO ČISTENIA DO KALOJEMU**
  HDPE DN 50, dl. 11,00 m

4. POTRUBIE VNÚTROAREÁLOVEJ PITNEJ VODY

- **4.1 NAPOJENIE HYDRANTU**
  HDPE DN 100, dl. 3,00 m
- **4.2 NAPOJENIE PREVÁDZKOVEJ ČASTI**
  HDPE DN 25, dl. 20,00 m

SO 01 – ČOV
SO 01.3 – Potrubné rozvody

VYPRACOVAL:	ZODPOVEDNÝ PROJEKTANT:	HLAVNÝ INŽINIER PROJEKTU:
Ing. P. Pelikán	Ing. L. Hnidiak	Ing. L. Hnidiak

MIESTNE ZASTUPITELSTVO: OcÚ Velaty
INVESTOR: Obec Velaty
STUPEŇ: Projektová dokumentácia pre stavebné povolenie

AKCIA:

Veľaty – Kanalizácia a ČOV

PRÍLOHA:

SITUÁCIA POTRUBNÝCH ROZVODOV

Enviroline
s.r.o. KOŠICE
IČO: 31 713 645

E-mail: enviroline@enviroline.sk
Mobil: 0911 447 791
Tel: 055 / 622 57 05
Fax: 055 / 625 41 52

ČÍSLO ZÁKAZKY: 1812104	PARÉ:
DÁTUM: 09. 2018	

MIERKA: 1:100	ČÍSLO PRÍLOHY: E.1.3-2