

LEGENDA


STAV	NAVRH	VÝHEAD	
			PLOCHA ZÁBERU V ZASTAVANOM ÚZEMÍ
			PLOCHA ZÁBERU MIMO ZASTAVANÉHO ÚZEMIA
			PORADOVÉ ČÍSLO LOKALITY
			KÓD BONITOVANEJ PÔDNO-ÉKOLOGICKEJ JEDNOTKY
			ORNÁ PÔDA
			ZÁHRADY
			OSTATNÁ NEZARADENÁ PLOCHA
D-Doprava; TV-Technická vybavenosť			

ÚZEMNÝ PLÁN OBCE VEĽATY

Zmeny a doplnky č.1



PERSPEKTÍVNE VYUŽITIE POĽNOHOSP. PÔDY
NA NEPOĽNOHOSPODÁRSKE ÚČELY

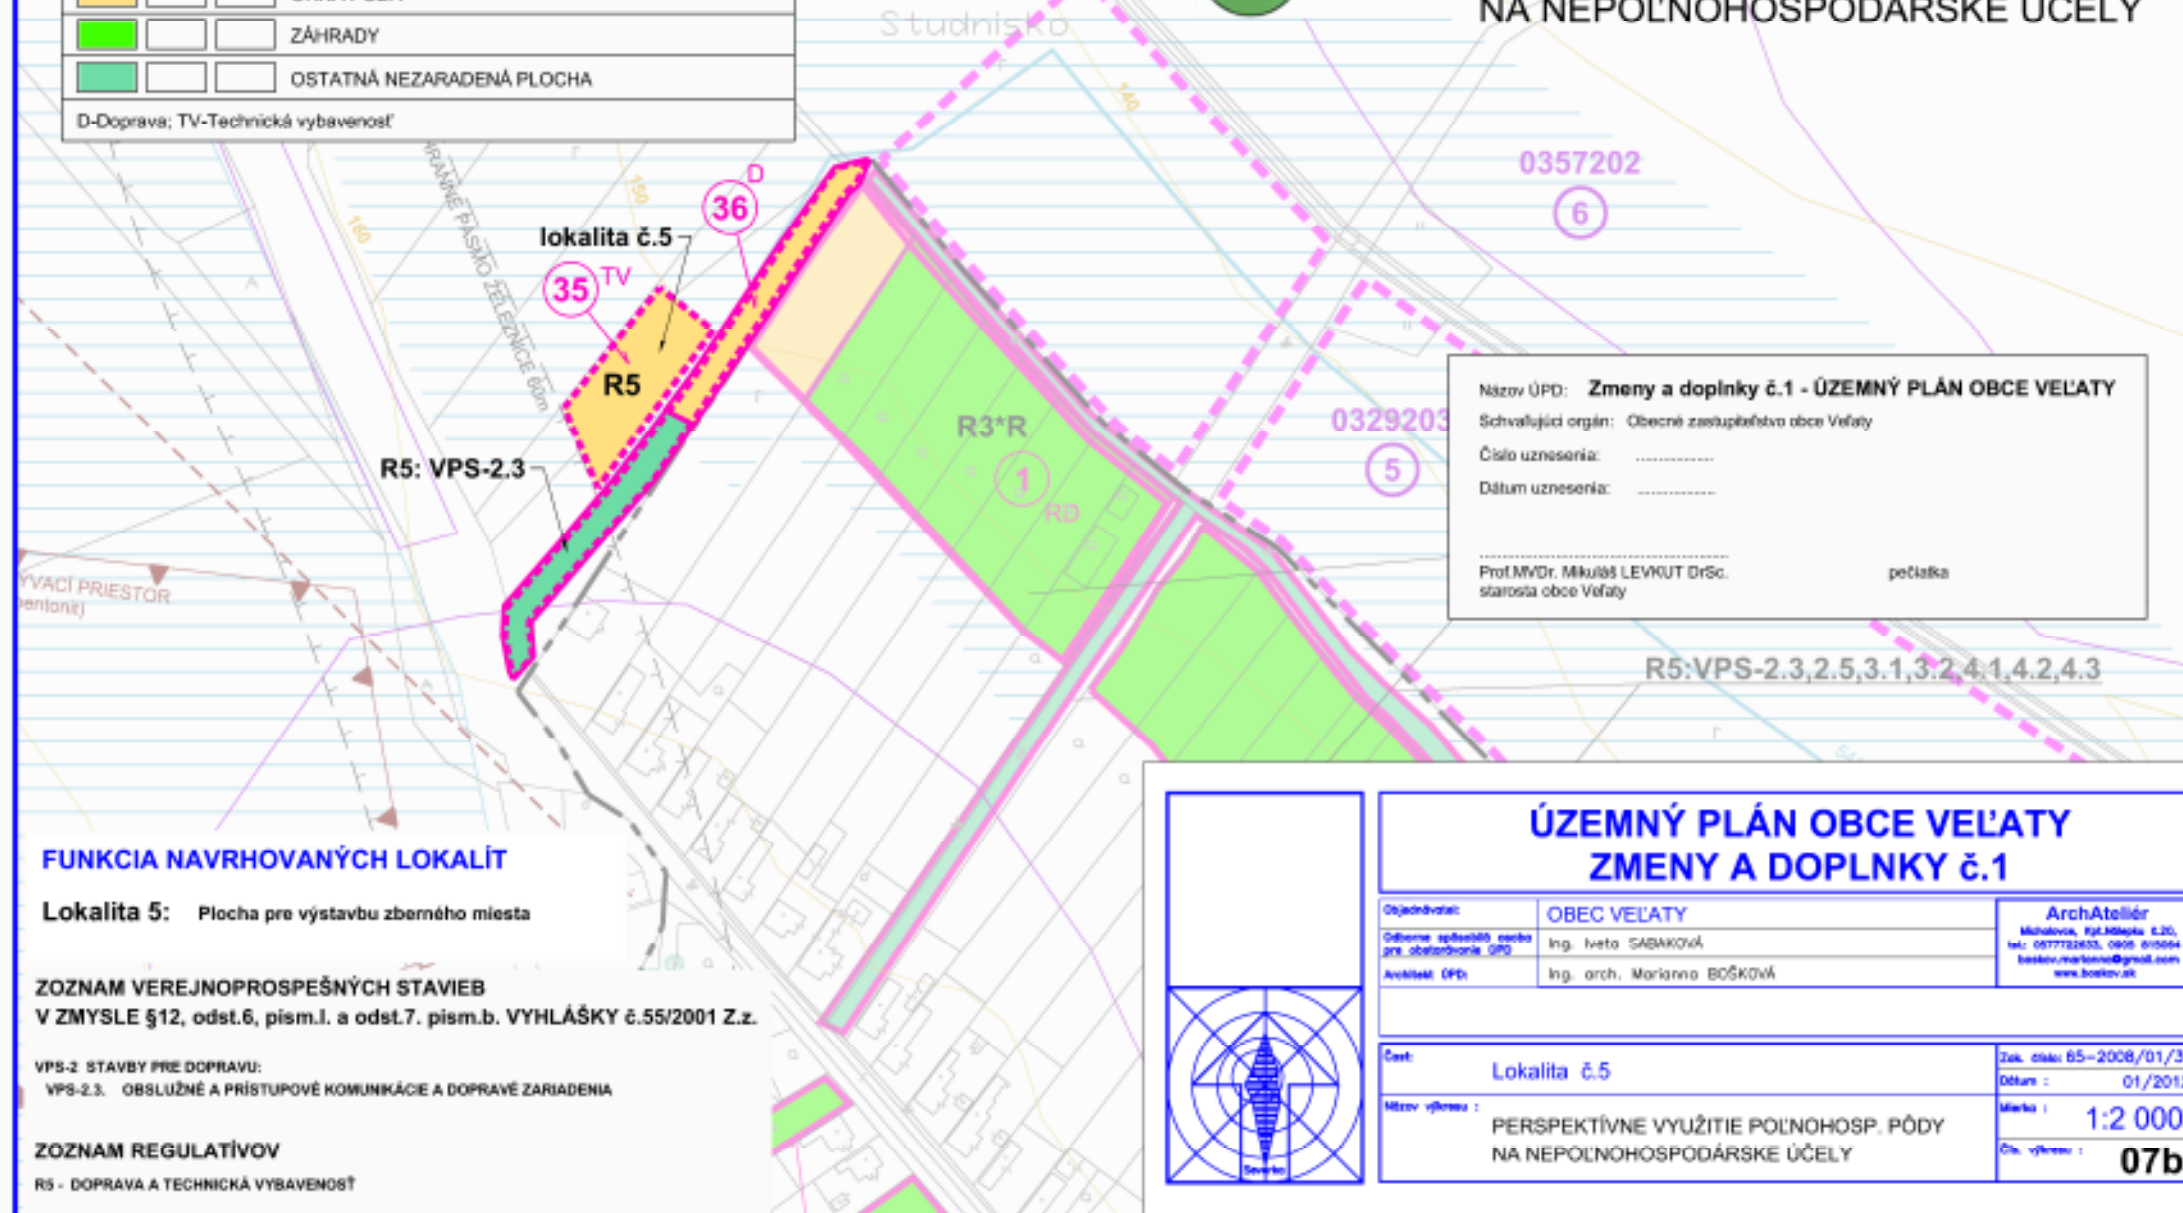

Názov ÚPD: **Zmeny a doplnky č.1 - ÚZEMNÝ PLÁN OBCE VEĽATY**
 Schvaľujúci orgán: **Obecné zastupiteľstvo obce Veľatý**
 Číslo uznesenia:
 Dátum uznesenia:
 Prof.Mgr. Mikuláš LEVKUT DrSc.
 starosta obce Veľatý

pečaťka

FUNKCIA NAVRHOVANÝCH LOKALÍT

Lokalita 5: Plocha pre výstavbu zberného miesta

ZOZNAM VEREJNOPROSPEŠNÝCH STAVIEB V ZMYSLE §12, odst.6, písm.l. a odst.7. písm.b. VYHLÁŠKY č.55/2001 Z.z.

VPS-2 STAVBY PRE DOPRAVU:
 VPS-2.3. OBSLUŽNÉ A PRÍSTUPOVÉ KOMUNIKÁCIE A DOPRAVÉ ZARIADENIA

ZOZNAM REGULATÍVOV

R5 - DOPRAVA A TECHNICKÁ VYBAVENOSŤ

ÚZEMNÝ PLÁN OBCE VEĽATY ZMENY A DOPLNKY č.1

Objedávateľ:	OBEC VEĽATY	ArchAteliér
Obdobie spracovania projektu:	Ing. Iveta SABAKOVÁ	Mikulova, 83102023, 0905 810004 boškov.marionna@gmail.com www.boškov.sk
Architekt ÚPD:	Ing. arch. Marionna BOŠKOVÁ	
Časť:	Lokalita č.5	Zak. číslo: 65-2008/01/37 Dátum: 01/2012
Mávor výkresu:	PERSPEKTÍVNE VYUŽITIE POĽNOHOSP. PÔDY NA NEPOĽNOHOSPODÁRSKE ÚČELY	Mierka: 1:2 000 Čís. výkresu: 07b

