


ORIENTAČNÝ SMEROVÝ STĹPIK (osadiť pri šachte)

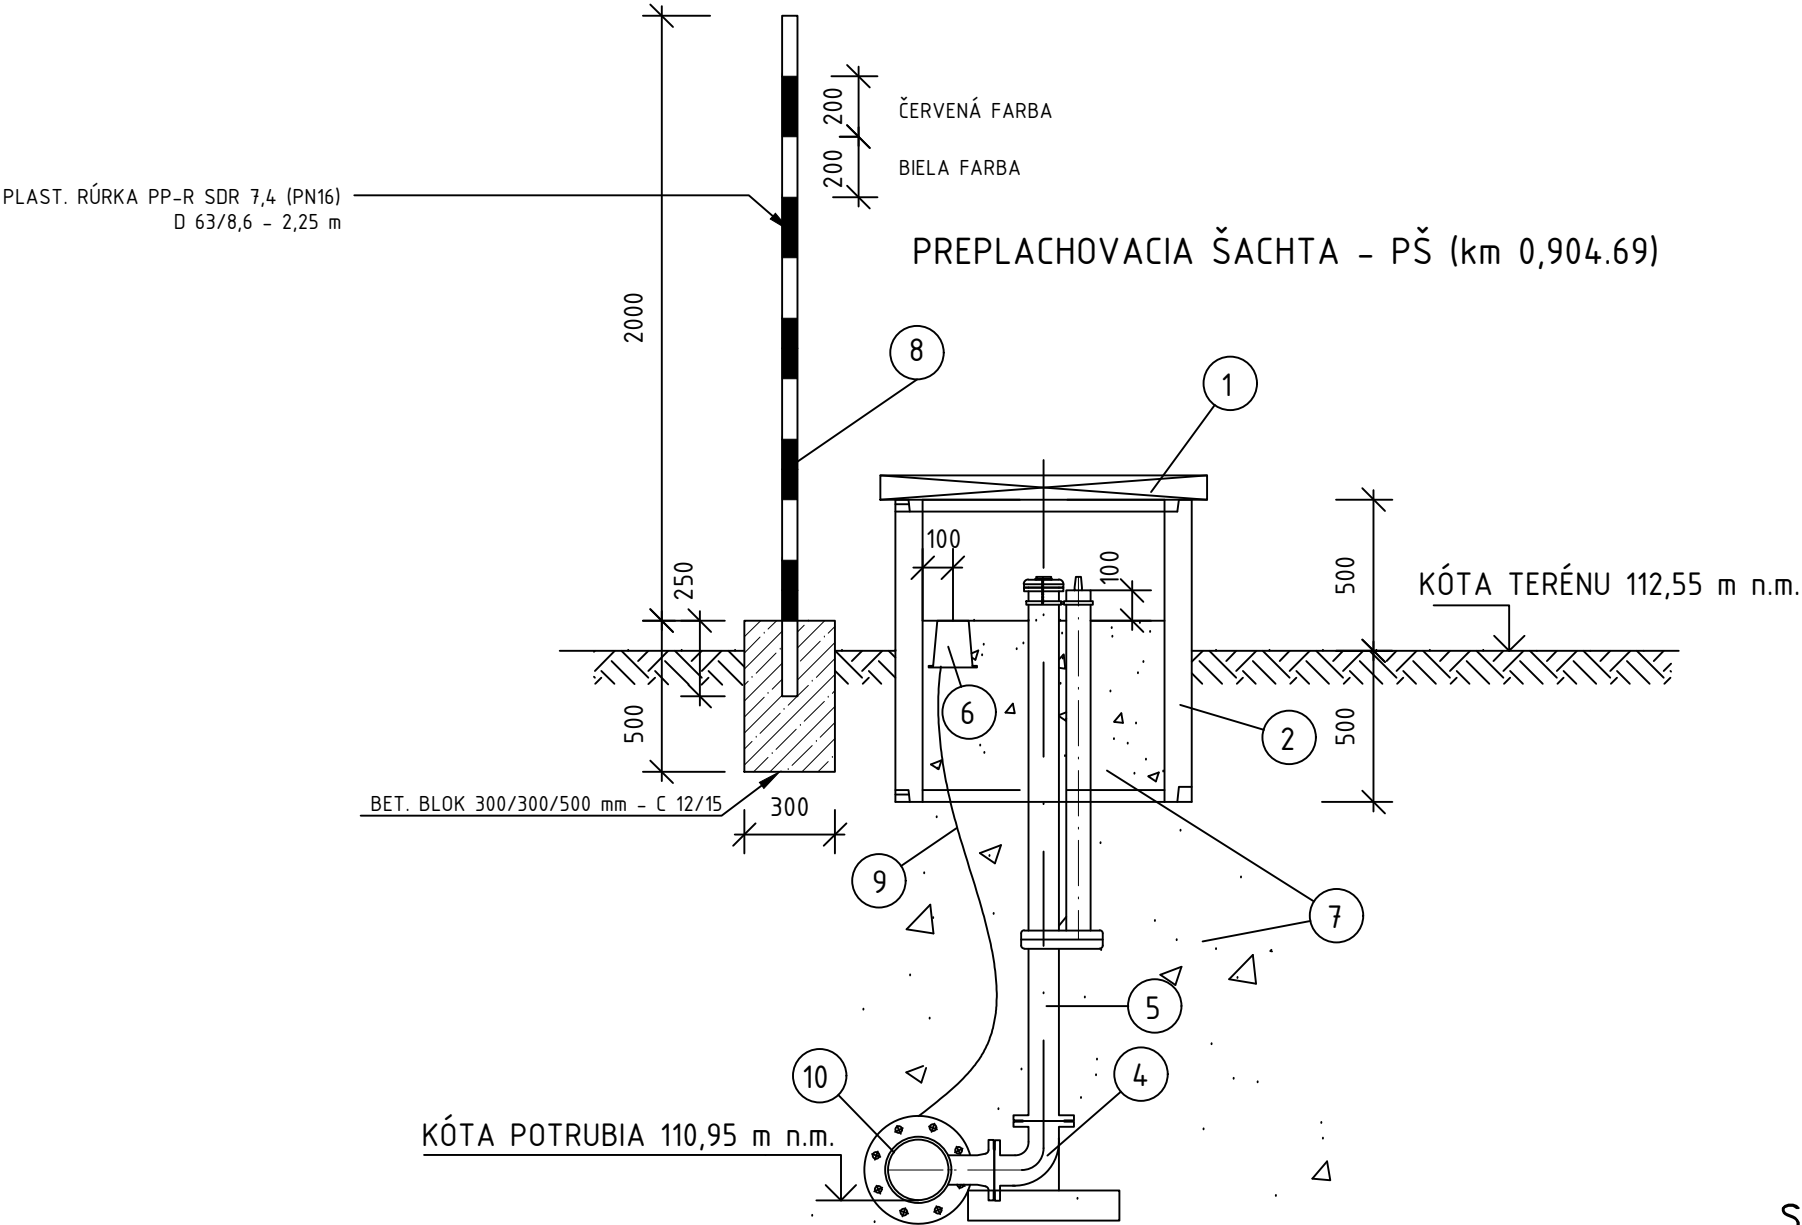

LEGENDA K PREPLACHOVACEJ ŠACHTE

POL.	POPIS
1	BETÓNOVÁ ZÁKRYTOVÁ DOSKA DVOJDIELNA
2	ŠACHTOVÁ SKRUŽ ROVNÁ DN 800 H=1000 mm
3	BETÓNOVÝ BLOK 500/200/100
4	PRÍRUBOVÉ KOLENO 90° S PÄTKOU DN 100
5	PREPLACHOVACIA SÚPRAVA NA ODPADOVÚ VODU DN 100
6	UZÁVEROVÝ POKLOP PRE UCHYTENIE VYHLADÁVACIEHO VODIČA
7	ŠTRKOVÝ OBSYP ZHUTNENÝ
8	SMEROVÝ STĹPIK
9	VYHLADÁVACÍ VODIČ
10	VÝTLAČNÉ KANALIZAČNÉ POTRUBIE HDPE DN 100

S0 02 – Odtok z ČOV

VYPRACOVAL: Ing. A. Repel	ZODPOVEDNÝ PROJEKTANT: doc.Ing. M. Zeleňáková	HLAVNÝ INŽINIER PROJEKTU: Ing. L. Hnidiak	Enviroline s.r.o. KOŠICE E-mail: enviroline@enviroline.sk Mobil: 0911 447 791 Tel: 055 / 622 57 05 Fax: 055 / 625 41 52	
MIESTNE ZASTUPITELSTVO: OcÚ Veľaty			ČÍSLO ZÁKAZKY: 1812104 DÁTUM: 04. 2018	
INVESTOR: Obec Veľaty				
STUPEŇ: Projektová dokumentácia pre stavebné povolenie			ČÍSLO ZÁKAZKY: 1812104 DÁTUM: 04. 2018	
AKCIA: Veľaty – Kanalizácia a ČOV				
PRÍLOHA: PREPLACHOVACIA ŠACHTA			MIERKA: 1:25	ČÍSLO PRÍLOHY: E.2–5