
STOŽIAR ST

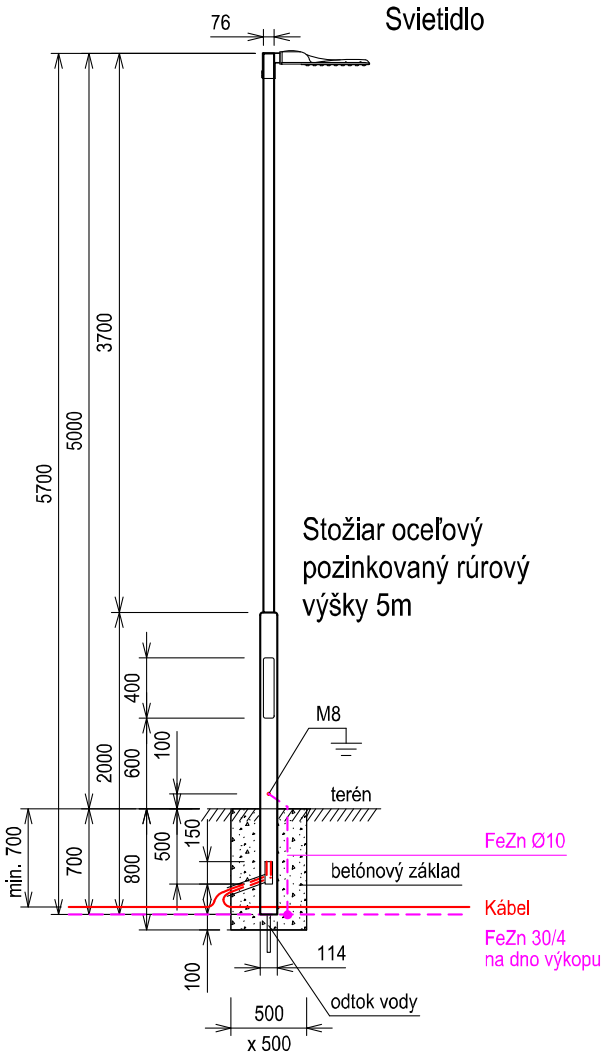

SO 01 – ČOV
SO 01.4 – El. Káblové rozvody a vonkajšie a osvetlenie

VYPRACOVAL: Ing. Ľ. Orosi	ZODPOVEDNÝ PROJEKTANT: Ing. A. Illéš	HLAVNÝ INŽINIER PROJEKTU: Ing. L. Hnidiak
MIESTNE ZASTUPITELSTVO: OcÚ Velaty		
INVESTOR: Obec Velaty		
STUPEŇ: Projektová dokumentácia pre stavebné povolenie		

Enviroline s.r.o. KOŠICE
IČO: 31 713 645
E-mail: enviroline@enviroline.sk
Mobil: 0911 447 791
Tel: 055 / 622 57 05
Fax: 055 / 625 41 52

AKCIA:
Veľaty – Kanalizácia a ČOV

ČÍSLO ZÁKAZKY: 1812104
PARÉ:
DÁTUM: 09. 2018

PRÍLOHA: DETAIL OSADENIA STOŽIAROV
MIERKA: 1:50
ČÍSLO PRÍLOHY: E.1.4–4