



REZ A-A, M 1:25

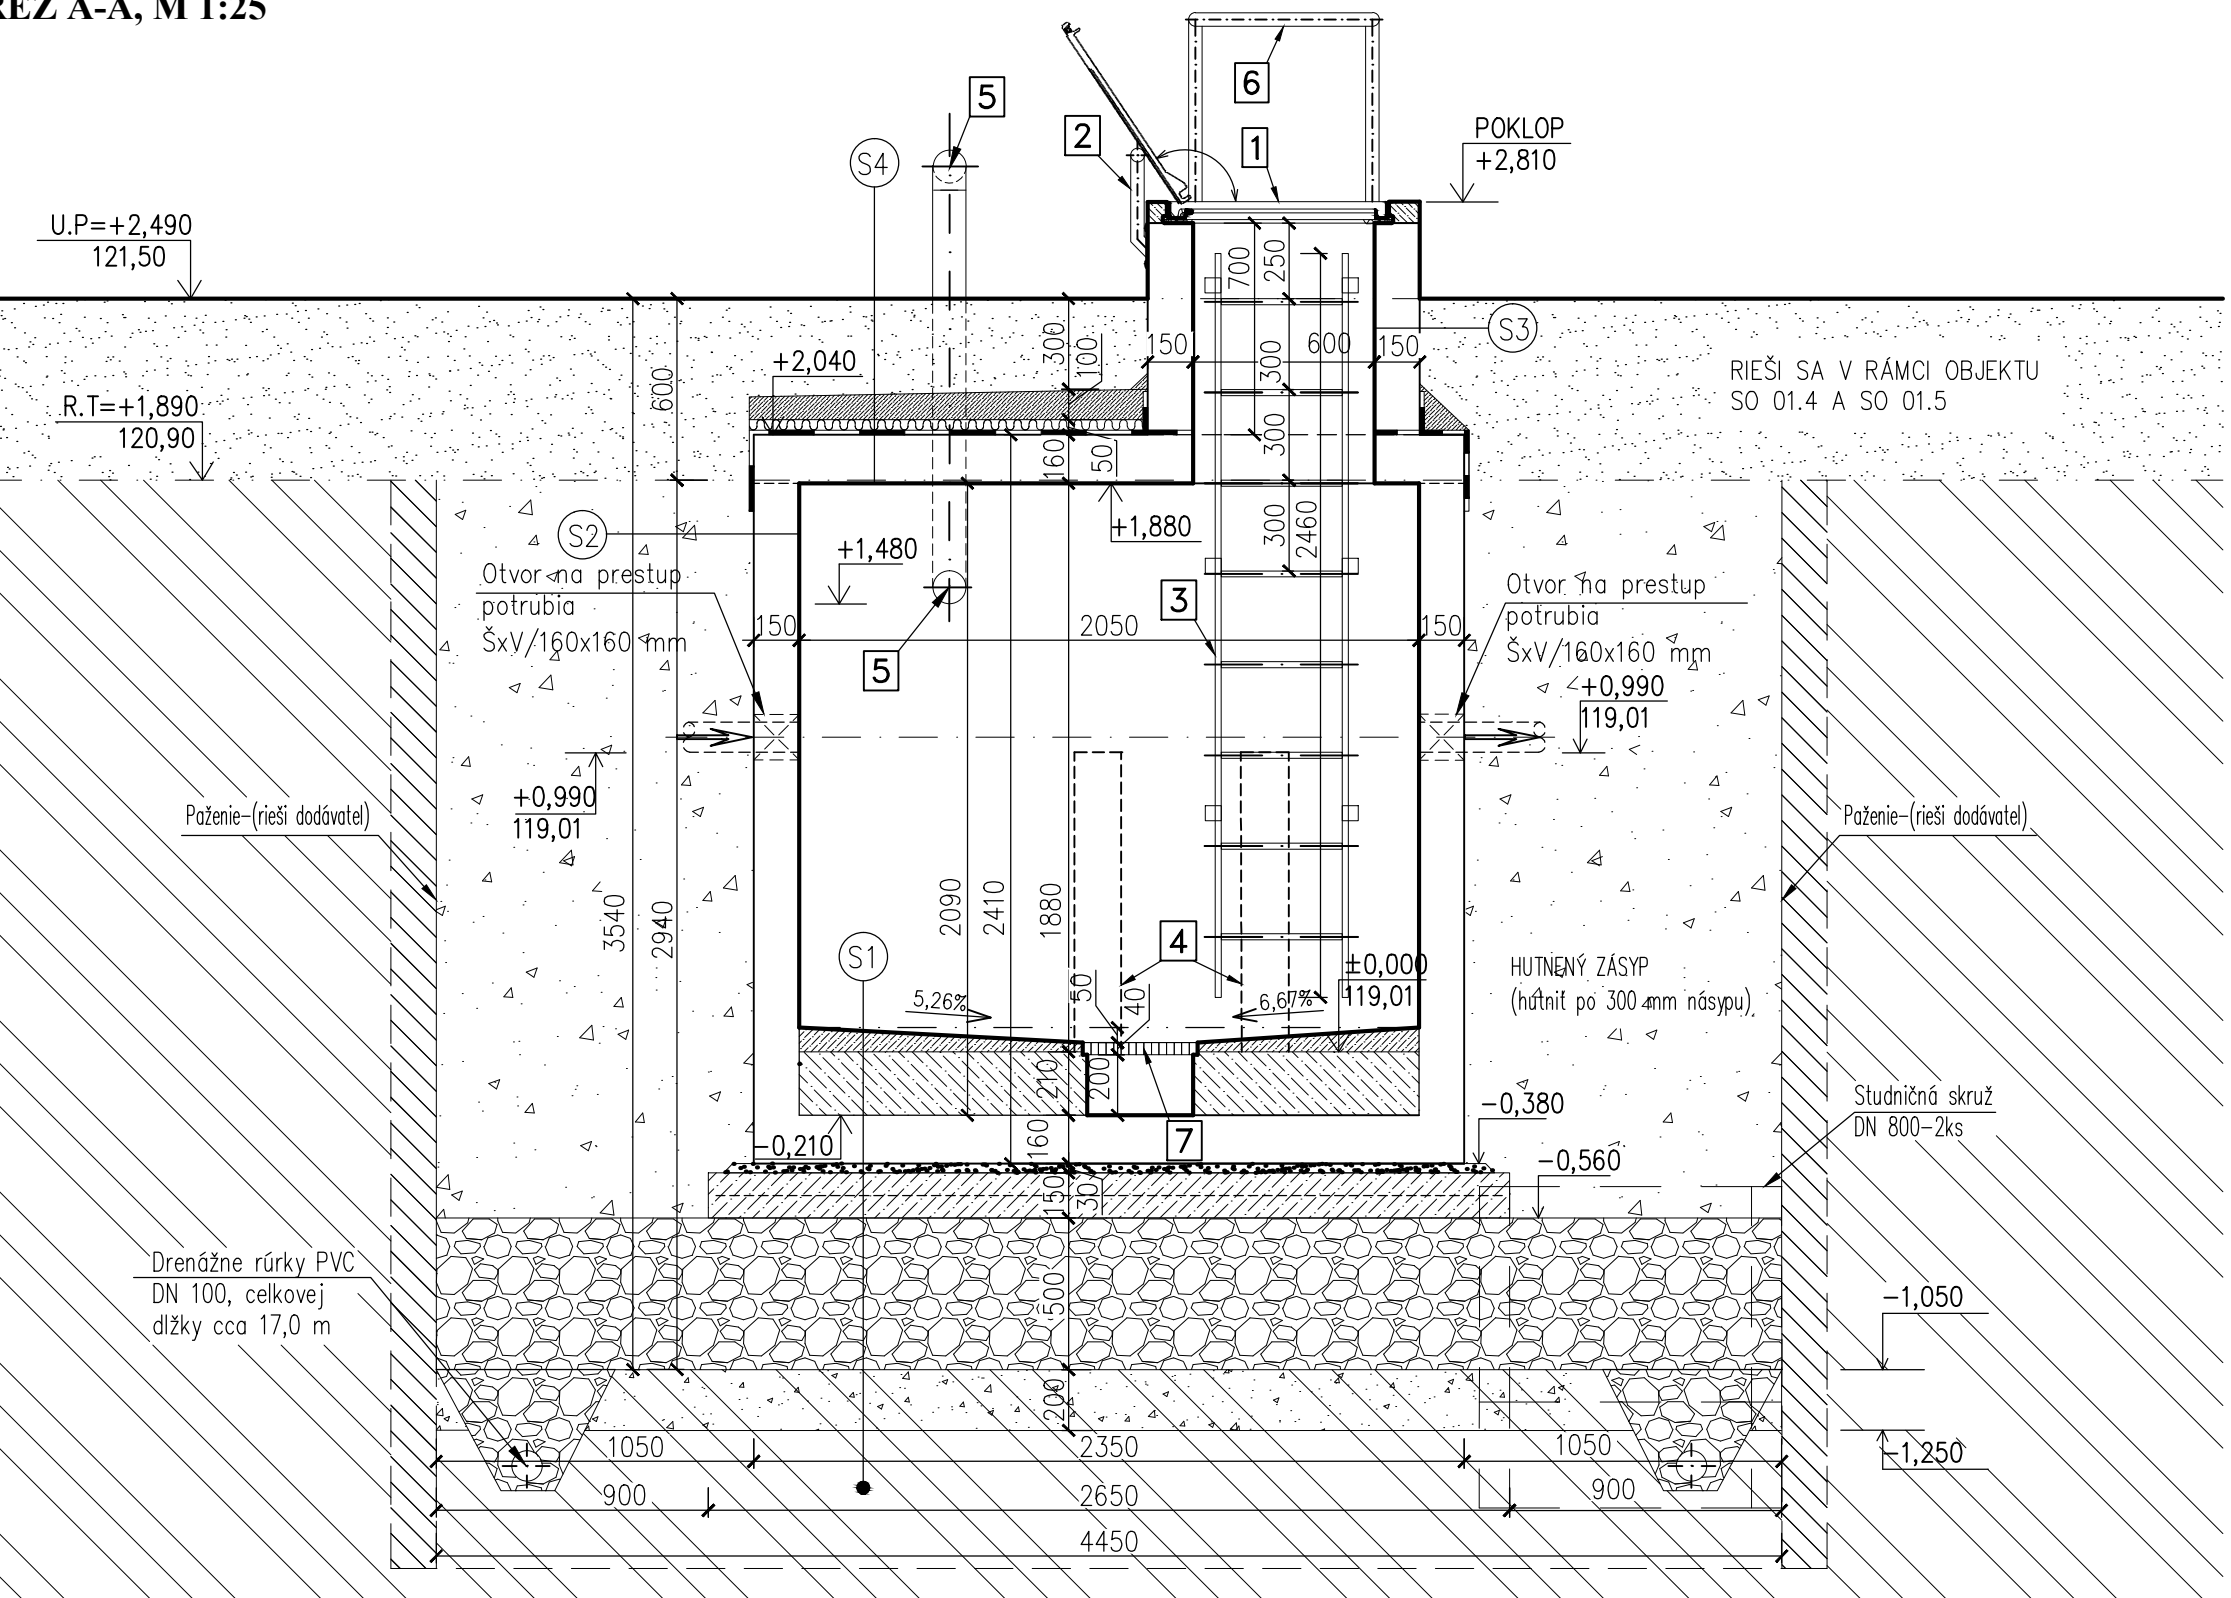


LEGENDA MATERIÁLOV:

- PROSTÝ BETÓN
- PIESOK
- HUTNENÝ ZÁSYP
- PÓVODNÁ ZEMINA
- HUTNENÝ ŠTRKOVÝ NÁSYP
- EXTRUDOVANÝ POLYSTYREN HR. 50 mm

PÔDORYS NAD TERÉNOM, M 1:50

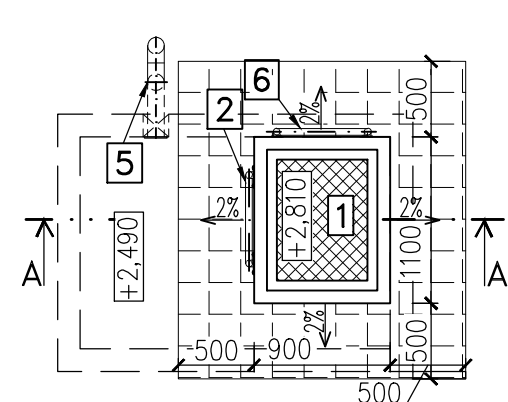

PÔDORYSNÝ REZ, M 1:25

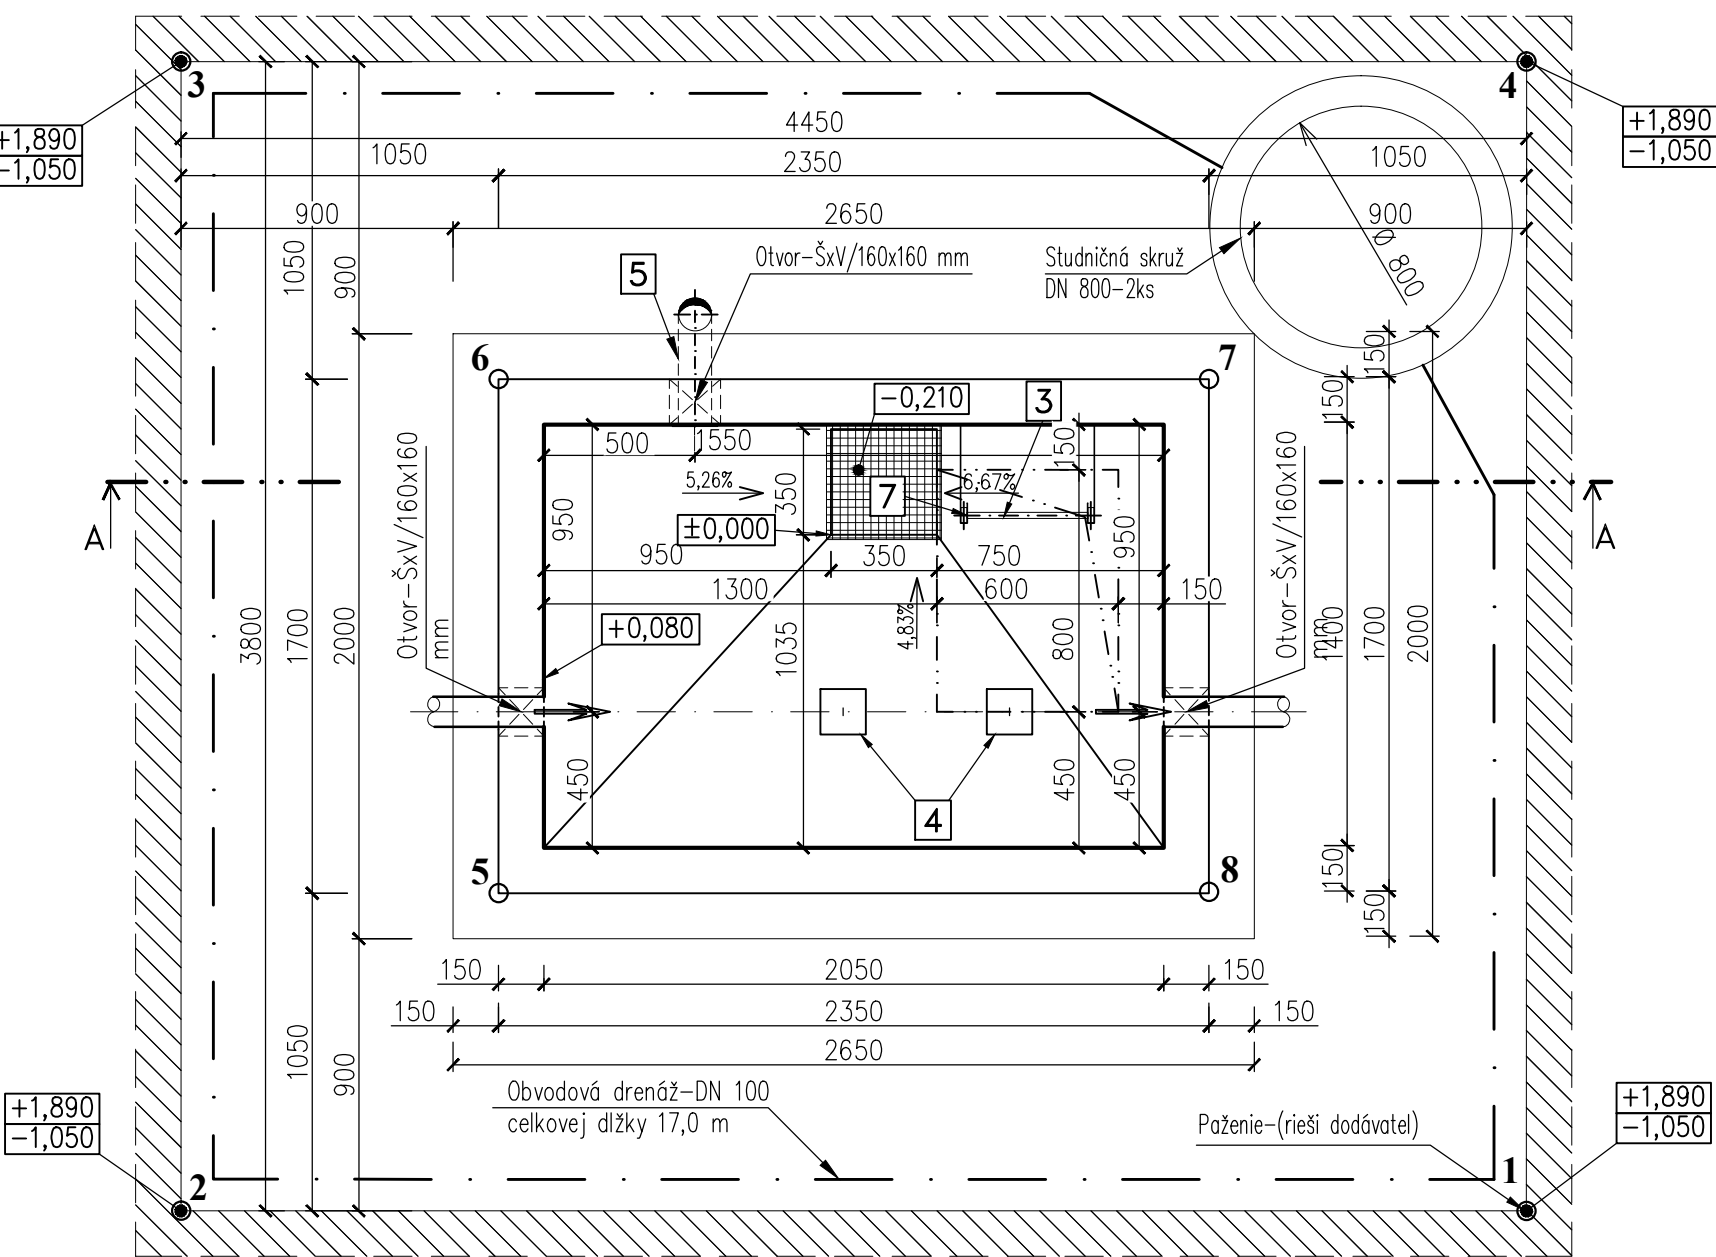

POZNÁMKA:

- TENTO TYP PREFABRIKOVANEJ ŠACHTY, KTORÁ SA SKLADÁ Z PREFABRIKOVANÉHO DNA, OBVODOVÝCH STIEN, STROPNEJ DOSKY A VSTUPNÉHO KOMINA
- VÝRABA napr. FIRMA KLARTEC, spol. s.r.o
- VŠETKY PRESTUPY A SPOJE JE POTREBNÉ VODONEPRIEPUSTNE UTESNIŤ
- INŽINIERSKO–GEOLOGICKÝ PRIESKUM NEBOL REALIZOVANÝ
- ZABEZPEČENIE VÝKOPU POMOCOU PAŽENIA (REALIZACIU RIEŠI DODÁVATEL PODĽA SVOJICH MOŽNOSTÍ A VLASTNEJ DODÁVATELSKEJ DOKUMENTÁCIE)
- PODROBNEJŠÍ POPIS JE SOČASŤOU TECHNICKEJ SPRÁVY

SÚRADNICE VYTYČOVACÍCH BODOV		
OZN.NA VÝKRESE	SÚRADNICA-X	SÚRADNICA-Y
1	233191,1815	1261822,5028
2	233187,7737	1261825,3637
3	233190,2166	1261828,2744
4	233193,6248	1261825,4132
5	233189,2530	1261825,4932
6	233190,3460	1261826,7952
7	233192,1459	1261825,2842
8	233191,0528	1261823,9822

LEGENDA STAVEBNÝCH KONŠTRUKCIÍ:

- LIATINOVÝ, VODOTESNÝ, UZAMYKATELNÝ POKLOP, NAVRHNUTÝ NA OTVOR ROZMEROV 600x800 mm, ZAŤAŽENIE DO 1,5 tony
- ZARÁŽKA Z OCELOVÝCH RÚR Ø 44,5 mm, CELKOVÁ HMOTNOST PODPERY 8,0 kg
- POVRCHOVÁ ÚPRAVA–ŽIAROVO POZINKOVANÉ
- OCELOVÝ REBRÍK–ŽIAROVO POZINKOVANÝ S PROTIŠMYKOVÝMI PERFOROVANÝMI STUPŇAMI, VNÚTORNÝ ROZMER REBRÍKA 400 mm, RAMENÁ REBRÍKA SÚ Z JÁKLOVÝCH PROFILOV 50x20 mm, DĹŽKA REBRÍKUJE 2,46 m, VRÁTANE ÚCHYTIEK
- BETÓNOVÉ ZÁKLADY POD POTRUBIE Z PROSTÉHO BETÓNU C16/20, ROZMEROV 150x150 mm, VÝŠKY cca 990 mm (ROZMERY A UMIESŤNENIE ODSOHLASÍ S DODÁVATEĽOM VYSTROJENIA ŠACHTY)
- POTRUBIE NA ODVETRANIE ŠACHTY, MATERIÁL–NEREZ, DN 100, OTVOR–160x160 mm, VYVEDENÉ NAD TERÉN, CELKOVEJ DL. 2,5 m
- MADLO Z OCELOVÝCH RÚR Ø 44,5 mm, CELKOVÁ HMOTNOST MADLA JE 10,0 kg
- POVRCHOVÁ ÚPRAVA–ŽIAROVO POZINKOVANÉ
- OCELOVÝ POROROŠT hr. 40 mm, POVRCHOVÁ ÚPRAVA–ŽIAROVO POZINKOVANÝ, OSADENÝ V RAME


LEGENDA SKLADIEB KONŠTRUKCIÍ:

- SPÁDOVÝ BETÓN 30–80mm
- VÝPLŇOVÝ BETÓN HR. 210 mm, TRIEDY C12/15
- DNO (PREFABRIKOVANEJ ŠACHTY) Z VODOSTAVEBNÉHO ŽELEZOBETÓNU STN EN 206–1, HR. 160mm
- PIESKOVÉ LÔŽKO HR. 30 MM (POŽIADAVKA VÝROBCU ŠACHTY)
- PODKLADNÝ BETÓN HR. 150 mm, Z BETÓNU C16/20, VYSTUŽENÝ JEDNOU VRSTVOU KARI SIETOVINY Ø 8, VEĽKOSŤ OKA 150x150 mm, (UMIESTNEJ DO STREDU PODKLADNÉHO BETÓNU)
- ŠTRKOVÉ LÔŽKO, HR. 500mm, FRAKCIE 16–32 mm
- VRSTVA ŠTRKU HR. 200 mm Z KAMENIVA FRAKCIE 16–32mm ZAVIBROVANÉHO DO PODLOŽIA
- RASTLÝ TERÉN
- NÁSYP Z VYKOPANÉHO HUTNITELNÉHO MATERIÁLU
- PREFABRIKOVANÝ VSTUPNÝ KOMIN Z BETÓNU STN EN 206–1 VNÚTORNÝCH ROZMEROV 600x800 mm, S HRúbKOU STIEN 150mm
- ZATRÁVNENIE
- NÁSYP Z VYKOPANÉHO HUT. MATERIÁLU
- BETÓNOVÁ MAZANINA V SPÁDE HR. 75~100 mm
- LEPENKA
- TEPELNÁ IZOLÁCIA HR. 50 mm (Z EXTRUDOVANÉHO POLYSTYRÉNU)
- GEOTEXTÍLIA
- HYDROIZOLAČNÁ PVC FÓLIA HR. 1,5 mm
- GEOTEXTÍLIA
- PREFABRIKOVANÁ STROPNÁ DOSKA Z VODOSTAVEBNÉHO ŽELEZOBETÓNU STN EN 206–1 HRúbKY 160 mm

±0,000=119,01 mn.m.

SO 01 – ČOV
SO 01.3 – Potrubné rozvody

VYPRACOVAL: Ing. V. Hasičková	ZODPOVEDNÝ PROJEKTANT: Ing. J. Papák	HLAVNÝ INŽINIER PROJEKTU: Ing. L. Hnidiak
MIESTNE ZASTUPITEĽSTVO: OeÚ Velaty		
INVESTOR: Obec Velaty		
STUPEŇ: Projektová dokumentácia pre stavebné povolenie		
AKCIA: Velaty – Kanalizácia a ČOV		
PRÍLOHA: VODOMERNÁ ŠACHTA Pôdorys a rezy		
ČÍSLO ZAKAZKY: 1812104		
DÁTUM: 04. 2018		
MIERKA: 1:50 1:25	ČÍSLO PRÍLOHY: E.1.3–4	

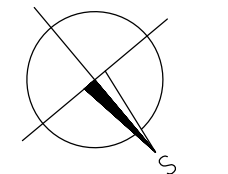

E-mail: enviroline@enviroline.sk
Mobil: 0911 447 791
Tel: 055 / 622 57 05
Fax: 055 / 625 41 52