


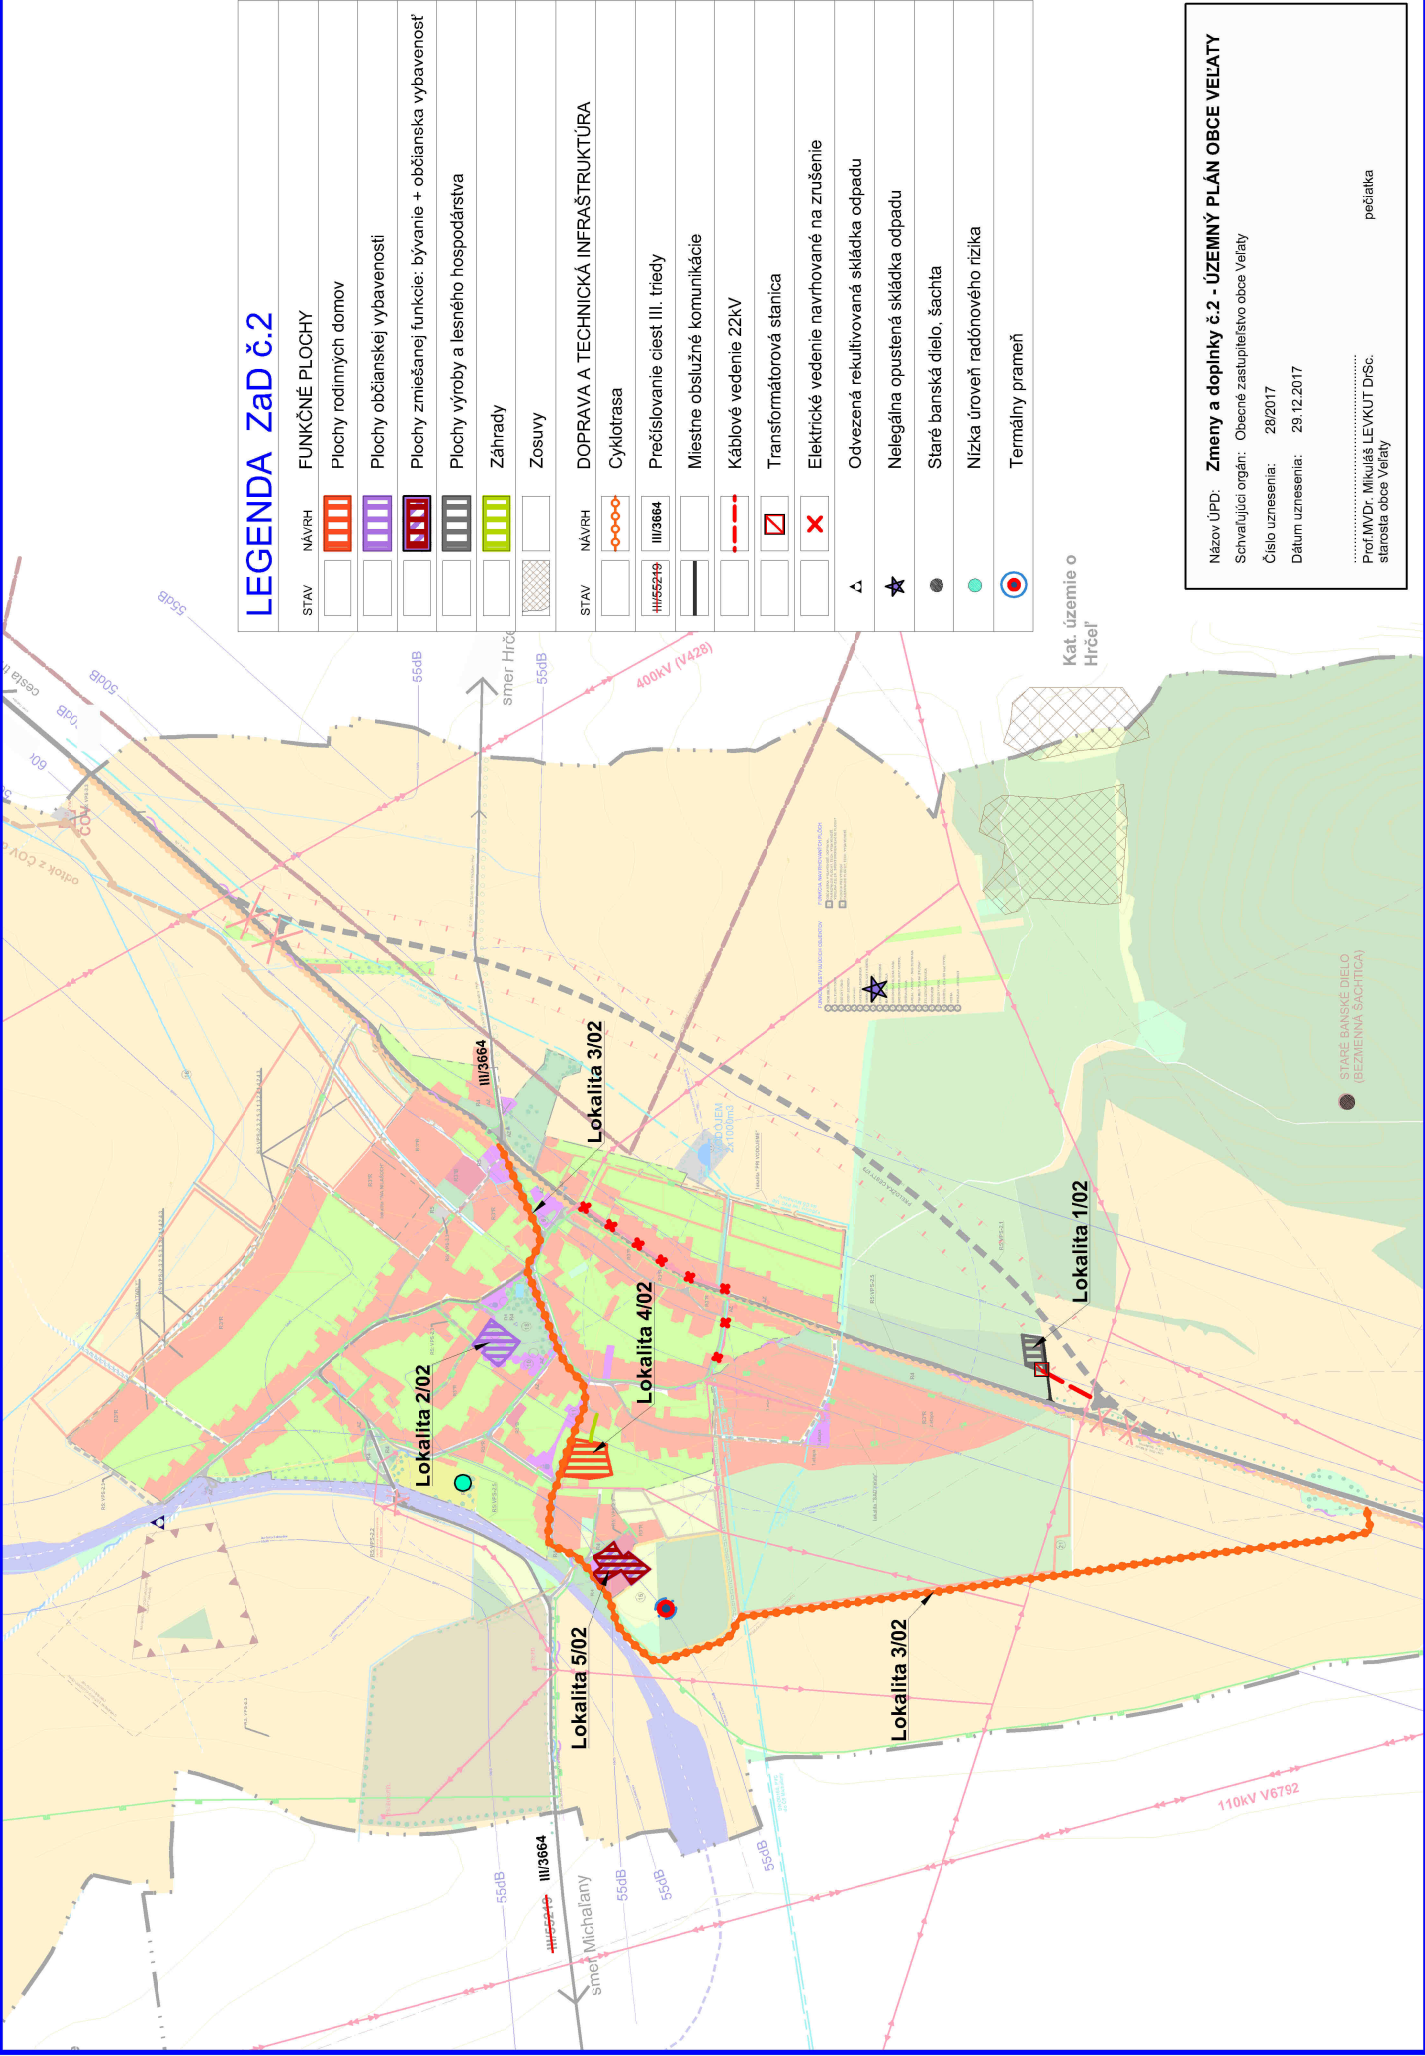

LEGENDA ZaD č.2	
STAV	NAVŘH
FUNKČNÉ PLOCHY	
	Plochy rodinných domov
	Plochy občianskej vybavenosti
	Plochy zmiešanej funkcie: bývanie + občianska vybavenosť
	Plochy výroby a lesného hospodárstva
	Záhrady
	Zosuvy
DOPRAVA A TECHNICKÁ INFRAŠTRUKTÚRA	
	Cyklotrasa
	Prečísľovanie ciest III. triedy
	Miestne obslužné komunikácie
	Káblové vedenie 22kV
	Transformátorová stanica
	Elektrické vedenie navrhované na zrušenie
	Odvezená rekultivovaná skládka odpadu
	Nelegálna opustená skládka odpadu
	Staré banské dielo, šachta
	Nízka úroveň radónového rizika
	Termálny prameň

Názov ÚPD: Zmeny a doplnky č.2 - ÚZEMNÝ PLÁN OBCE VELATY

Schvaľujúci orgán: Obecné zastupiteľstvo obce Velaty

Číslo uznesenia: 28/2017

Dátum uznesenia: 29.12.2017

.....

Prof.MVDr. Mikuláš LEVKUT DrSc.

starosta obce Velaty

pečiatka

ÚZEMNÝ PLÁN OBCE VELATY

Zmeny a doplnky č.2



KOMPLEXNÝ VÝKRES FUNKČNÉHO VYUŽITIA
KATASTRÁLNEHO ÚZEMIA OBCE

ÚZEMNÝ PLÁN OBCE VELATY

Zmeny a doplnky č.2

Obstarávateľ	Obec Velaty	Architekt úpr.	Arch. Ateliér
Odporúčateľ úpr.	Ing. Jarka ŠABKOVA	Arch. Ateliér úpr.	Ing. Jarka ŠABKOVA
Architekt úpr.	Ing. arch. Mariana BOŠKOVA	Arch. Ateliér úpr.	Ing. arch. Mariana BOŠKOVA
Číslo	Číslo úpr.	Zač. dňa	11.12.2016/4/02
Názov výkresu	KOMPLEXNÝ VÝKRES FUNKČNÉHO VYUŽITIA KATASTRÁLNEHO ÚZEMIA OBCE	Dátum	08.2017
Číslo výkresu	02/02	Merito	1:10000

