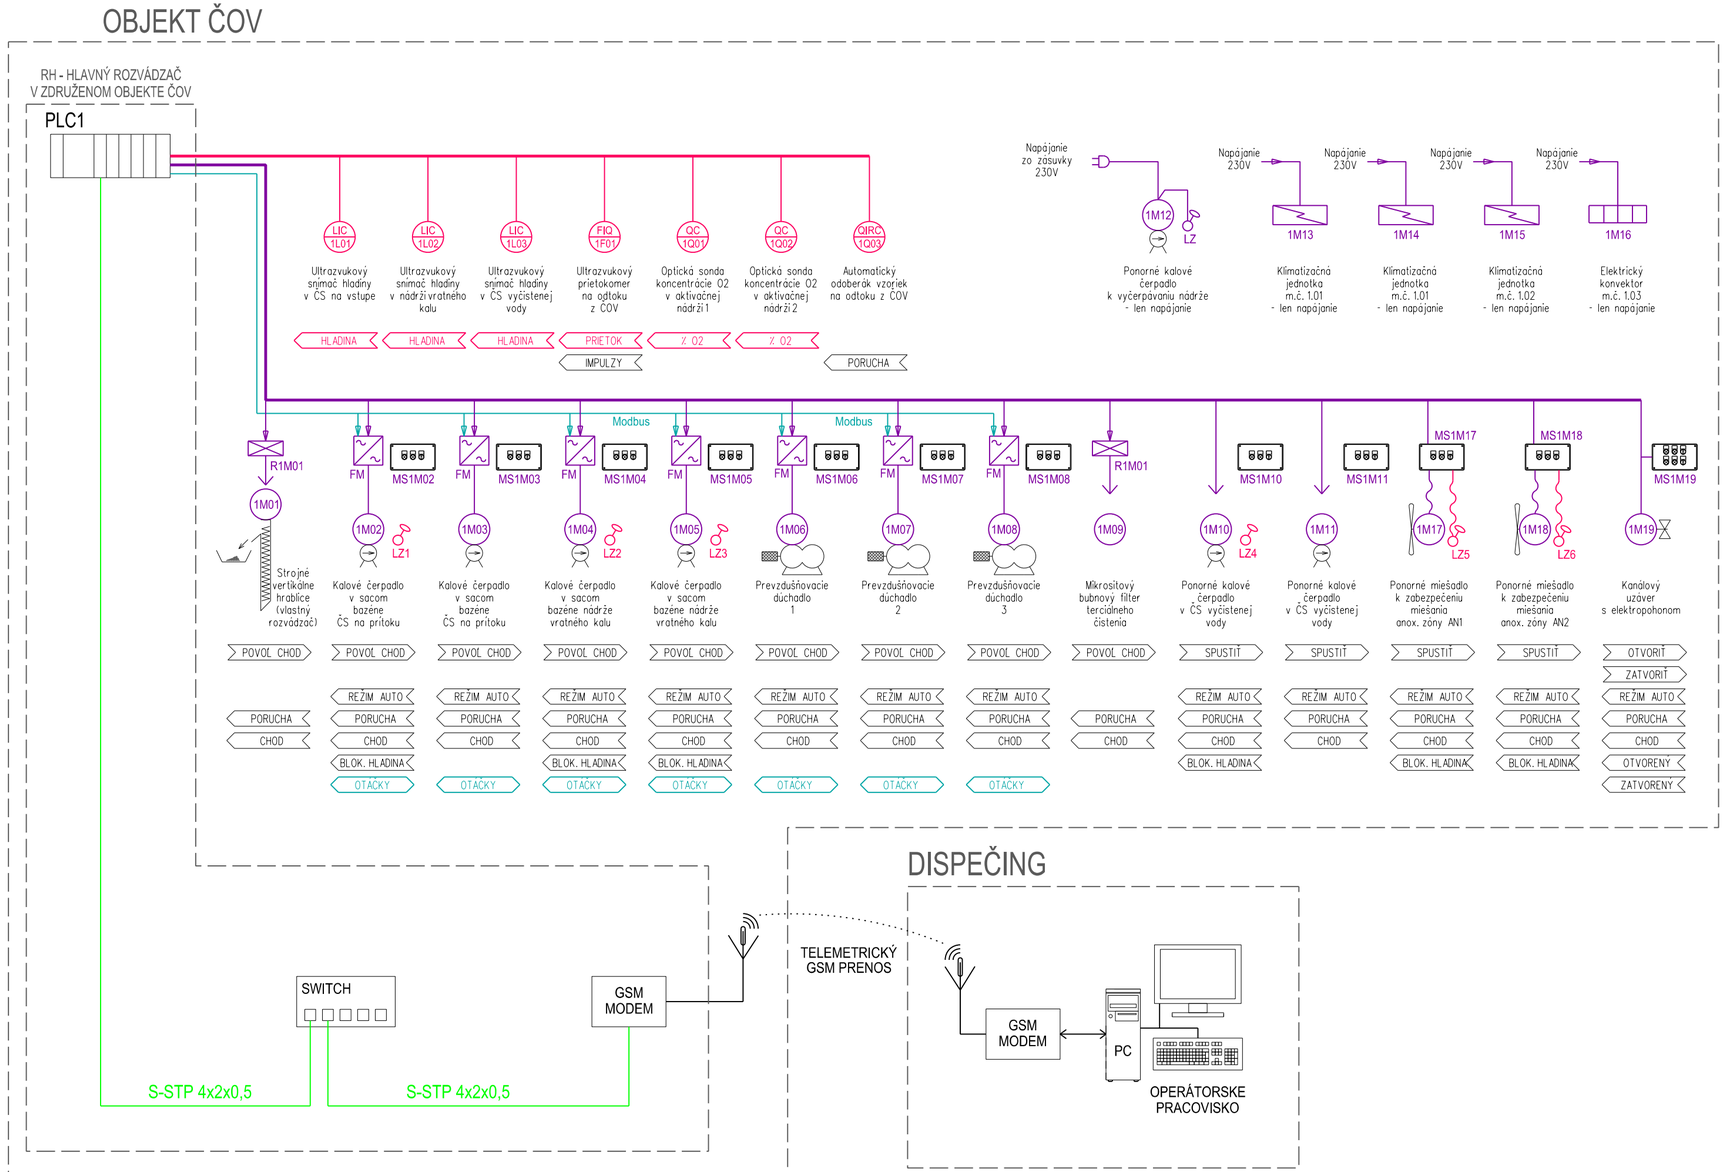


LEGENDA KÁBLOVÝCH PREPOJOV:

- Metalické STP dátové káble - dátové prepoje vo vnútri
- Technologická sieť MODBUS pre ovládanie frekvenčných meničov
- Signálne a ovládacie obvody k zariadeniam
- Obvody merania veličín

LEGENDA SIGNÁLOV MaR PRE JEDNOTLIVÉ ZARIADENIA:

- CHOD — Digitálny vstup riadiaceho systému (v tomto prípade signál "CHOD" zariadenia)
- SPUSTIŤ — Digitálny výstup riadiaceho systému (v tomto prípade signál "SPUSTIŤ" zariadenie)
- HLADINA — Analógový vstup riadiaceho systému - signál zo zariadenia resp. sondy (napr. výška hladiny)
- OTÁČKY — Digitálne riadenie zariadenia protokolom MODBUS (riadenie otáčok motora)

PS 02 – Elektrotechnické zariadenie ČOV

VYPRACOVAL: Ing. A. Illéš	ZODPOVEDNÝ PROJEKTANT: Ing. A. Illéš	HLAVNÝ INŽINIER PROJEKTU: Ing. L. Hnidiak
MIESTNE ZASTUPITEĽSTVO: Obú Velaty		
INVESTOR: Obec Velaty		
STUPEŇ: Projektová dokumentácia pre stavebné povolenie		

Enviroline s.r.o. KOŠICE
IČO: 31 713 845
E-mail: enviroline@enviroline.sk
Mobil: 0911 447 791
Tel: 055 / 622 57 05
Fax: 055 / 625 41 52

AKCIA: **Veľaty – Kanalizácia a ČOV**	ČÍSLO ZÁKAZKY: 1812104	PARÉ:
	DÁTUM: 09. 2018	
PRÍLOHA: SCHÉMA RIADIACEHO SYSTÉMU	MIERKA: -	ČÍSLO PRÍLOHY: G.2–5