


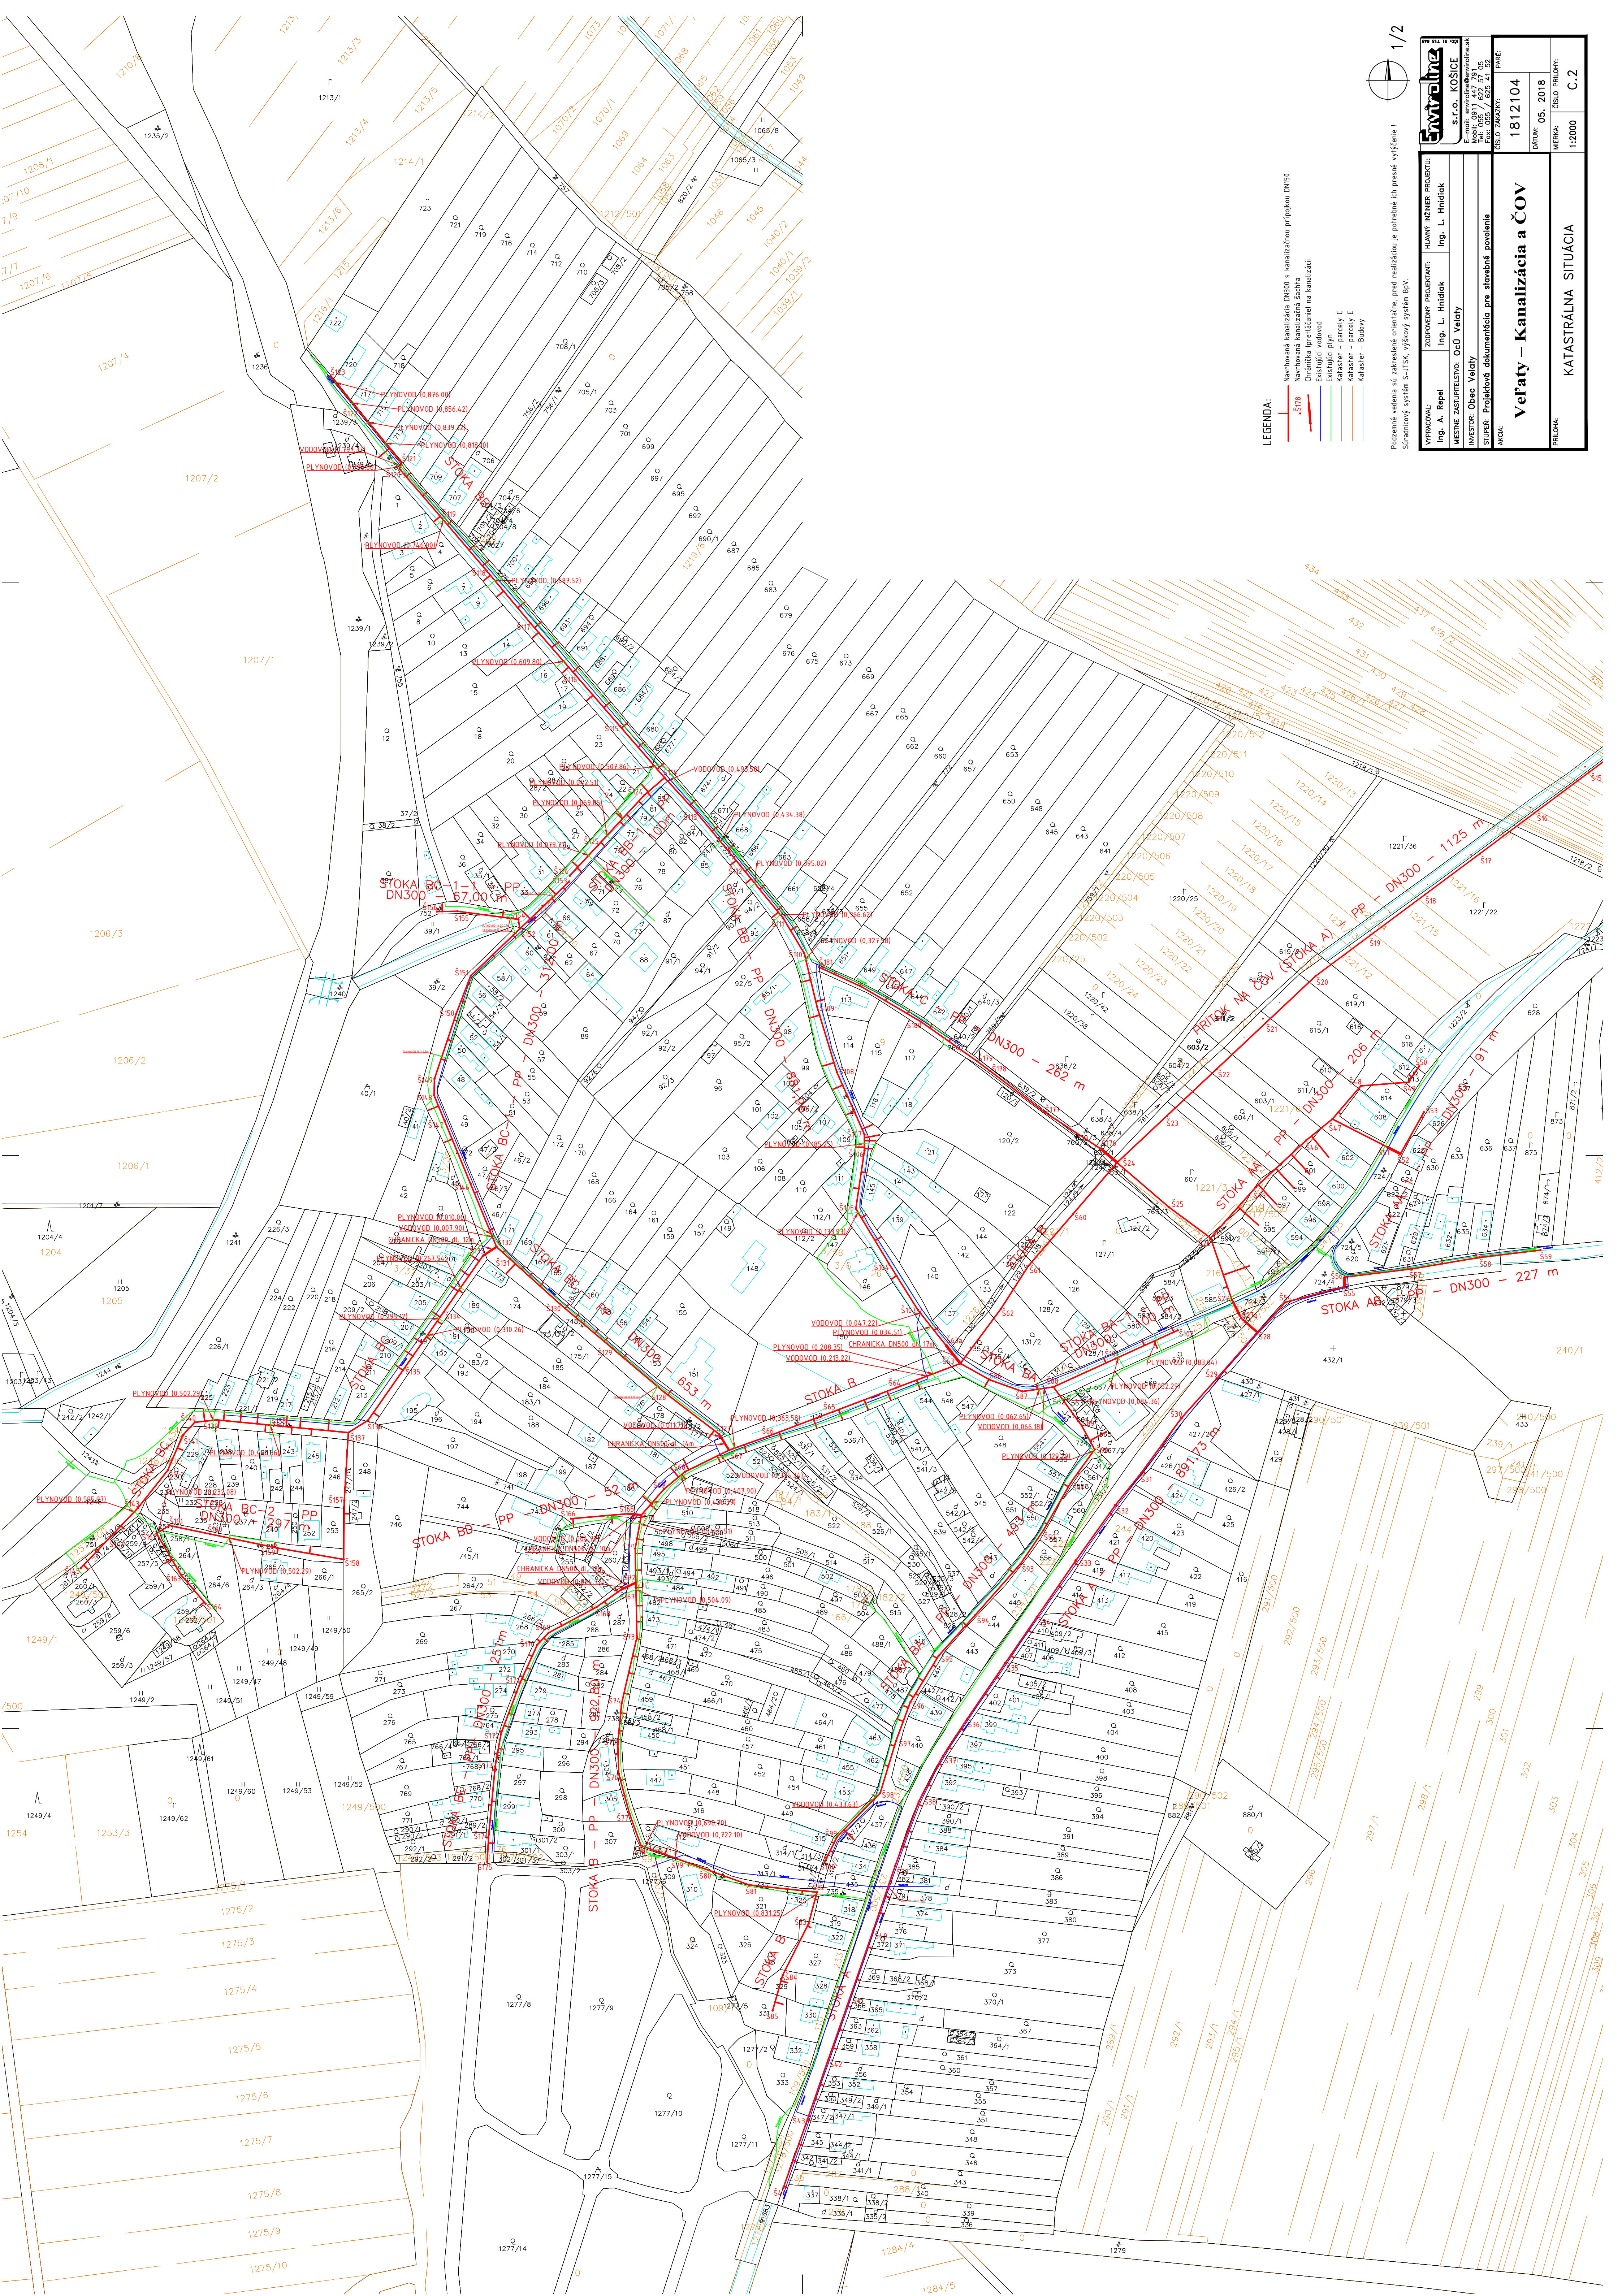

- LEGENDA:
- Namietaná kanalizácia DN300 s kanalizačnou prípojkou DN150
 - Namietaná kanalizačná šachta
 - Chránená prelátnať na kanalizáciu
 - Existujúci vodovod
 - Existujúci plyn
 - Kataster - parcely C
 - Kataster - parcely E
 - Kataster - budovy

Podzemné vedenie sú zakreslené orientačne, presná realizácia je potrebná ch presné vytyčenie i
Súradnicový systém S-JTSK, výškový systém BpV.

VÝKONOVÁ PRÁCA:		ZODPOVEDNÝ PROJEKTANT:		HLAVNÝ INŽINIER PROJEKTU:	
Ing. A. Repel		Ing. L. Hrdliak		Ing. L. Hrdliak	
INVESTOR: Obec Veľatý		SÚRODOK: Projektová dokumentácia pre stavebné povolenie		1812104	
SÚRODOK: Projektová dokumentácia pre stavebné povolenie		AKCIA: 2500 2643200		1812104	
Dátum: 05. 2018		Mierka: 1:2000		Číslo prílohy: C.2	
Príloha: KATASTRÁLNA SITUÁCIA		Veľatý - Kanalizácia a ČOV			