


ÚZEMNÝ PLÁN OBCE VEĽATY

Zmeny a doplnky č.2



VEREJNÉ TECHNICKÉ VYBAVENIE
ENERGETIKA, SPOJE

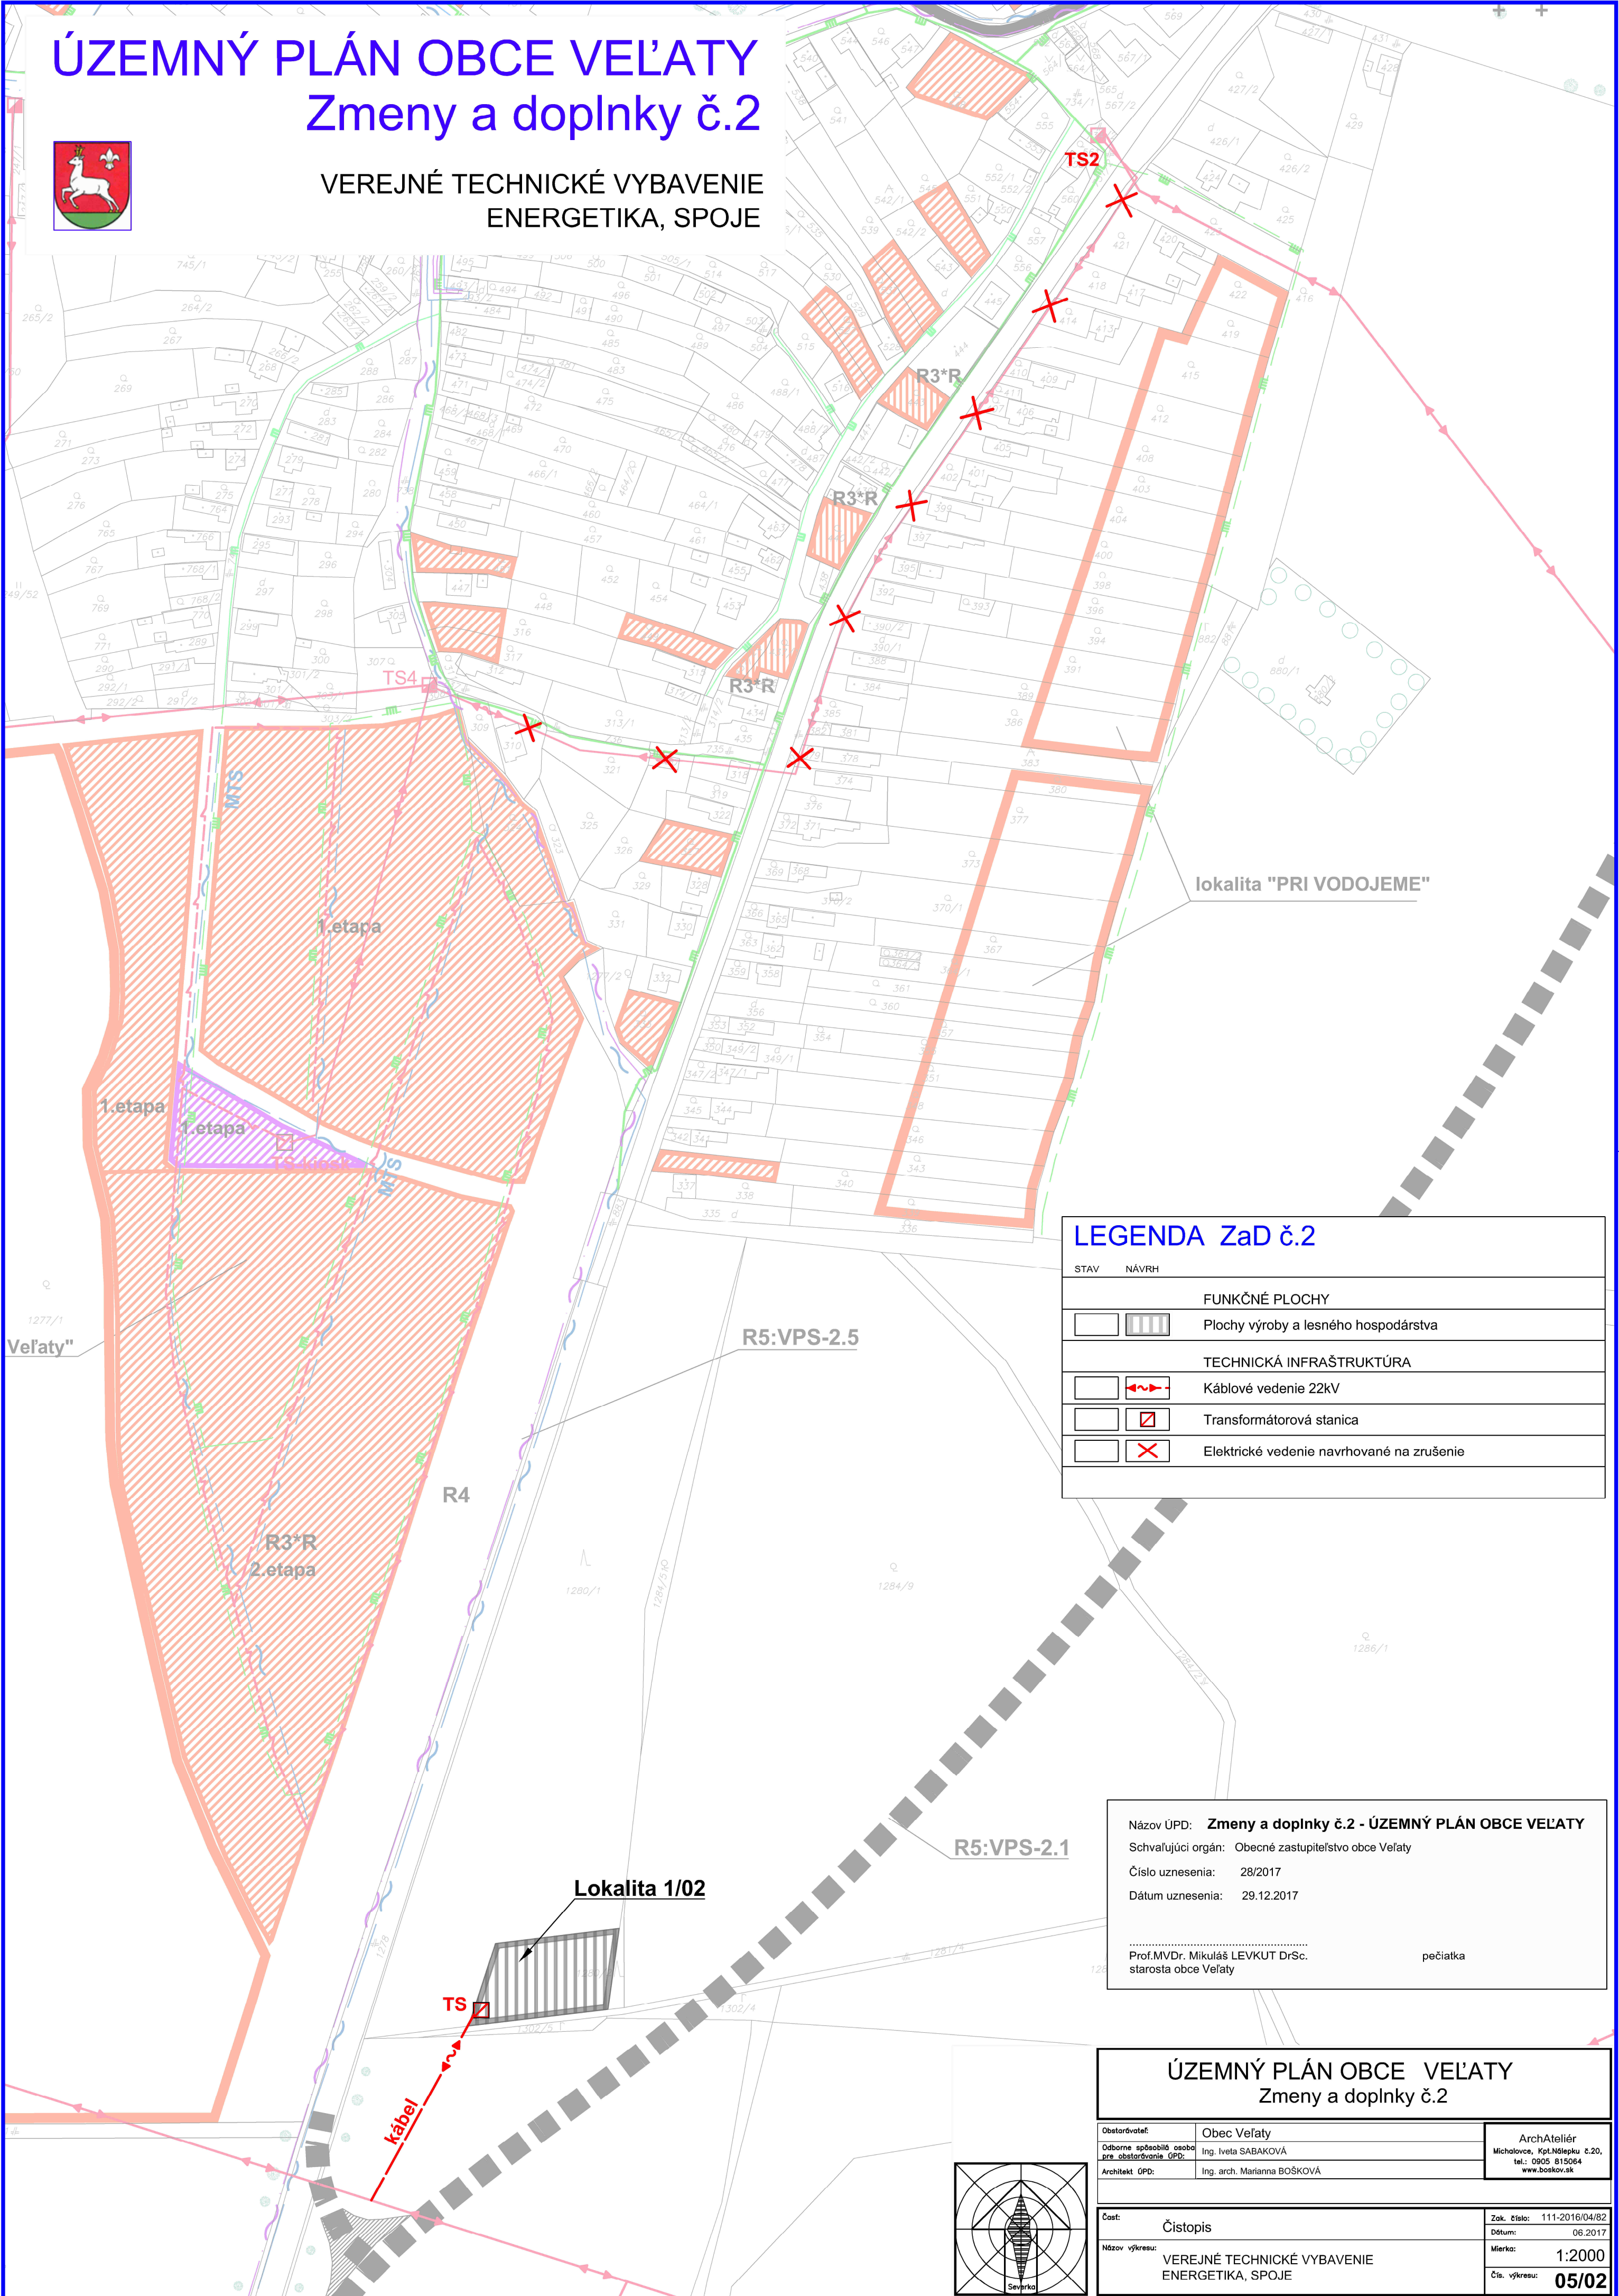

LEGENDA ZaD č.2

STAV	NÁVRH
FUNKČNÉ PLOCHY	
	Plochy výroby a lesného hospodárstva
TECHNICKÁ INFRAŠTRUKTÚRA	
	Káblové vedenie 22kV
	Transformátorová stanica
	Elektrické vedenie navrhované na zrušenie

Názov ÚPD:	Zmeny a doplnky č.2 - ÚZEMNÝ PLÁN OBCE VEĽATY
Schvaľujúci orgán:	Obecné zastupiteľstvo obce Veľatý
Číslo uznesenia:	28/2017
Dátum uznesenia:	29.12.2017
Prof. MVDr. Mikuláš LEVKUT DrSc. starosta obce Veľatý	pečiatka

ÚZEMNÝ PLÁN OBCE VEĽATY Zmeny a doplnky č.2		
Obstarávateľ:	Obec Veľatý	ArchAteliér
Osobne spôsobilá osoba pre obstarávanie ÚPD:	Ing. Iveta SABÁKOVÁ	Michalovce, Kpt. Nálepu 6.20, tel.: 0905 815064 www.boskov.sk
Architekt ÚPD:	Ing. arch. Marianna BOŠKOVÁ	
Časť:	Čistopis	Zak. číslo: 111-2016/04/82
Dátum:		06.2017
Názov výkresu:	VEREJNÉ TECHNICKÉ VYBAVENIE ENERGETIKA, SPOJE	Mierka: 1:2000
Čís. výkresu:		05/02

