


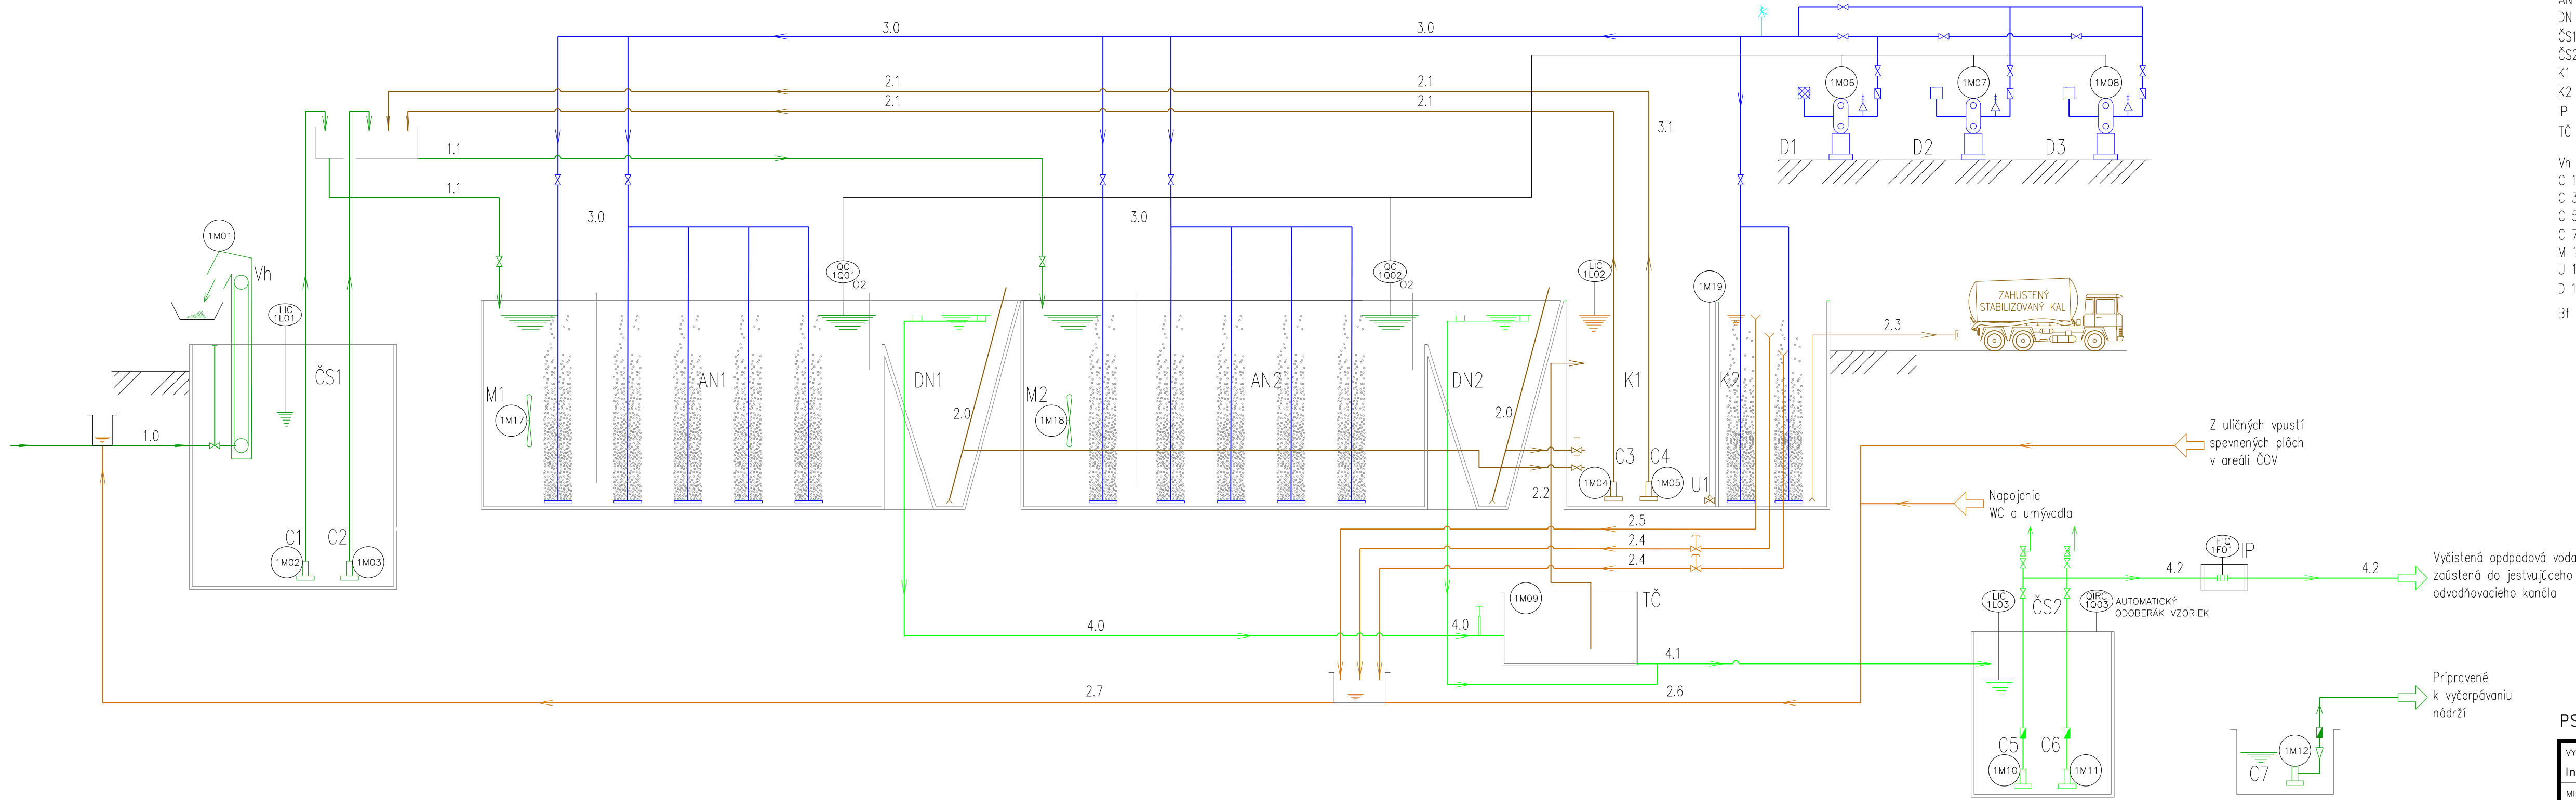

LEGENDA STROJOV A ZARIADENI

- AN Aktivačná nádrž
- DN Vertikálna dosadzovacia nádrž
- ČS1 Vstupná čerpacia stanica
- ČS2 Čerpacia stanica vyčistenej odpadovej vody
- K1 Kalojem – časť vratného kalu
- K2 Kalojem – časť prebytočného kalu
- IP Indukčný prietokomer
- TČ Terciárny stupeň čistenia
- Vh Vertikálne jemné hrablice – stierané sito
- C 1,2 Ponorné kalové čerpadlo na splaškovú odpadovú vodu
- C 3,4 Ponorné kalové čerpadlo na vratný kal
- C 5,6 Ponorné čerpadlo na vyčistenú odpadovú vodu
- C 7 Ponorné čerpadlo s vlastným plavákovým spínačom
- M 1,2 Ponorné miešadlo
- U 1 Kanálový uzáver
- D 1,2,3 Dúchadlo
- Bf Bubnový mikrositový filter

PS 02 – Elektrotechnické zariadenie ČOV

VYPRACOVAL: Ing. A. Illéš		ZODPOVEDNÝ PROJEKTANT: Ing. A. Illéš	HLAVNÝ INŽINIER PROJEKTU: Ing. L. Hnidiak		EnviroLine s.r.o. KOŠICE E-mail: enviroline@enviroline.sk Mobil: 0911 447 791 Tel: 055 / 622 57 05 Fax: 055 / 625 41 52 Číslo: 31 715 445
MIESTNE ZASTUPITELSTVO: OcÚ Velaty					
INVESTOR: Obec Velaty					
STUPEŇ: Projektová dokumentácia pre stavebné povolenie					
AKCIA:					
Veľaty – Kanalizácia a ČOV					
PRÍLOHA:			ČÍSLO ZÁKAZKY:		PARÉ:
			1812104		
			DÁTUM:		
			09. 2018		
PRÍLOHA:			MIERKA:	ČÍSLO PRÍLOHY:	
TECHNOLOGICKÁ SCHÉMA			-	G.2-2	